


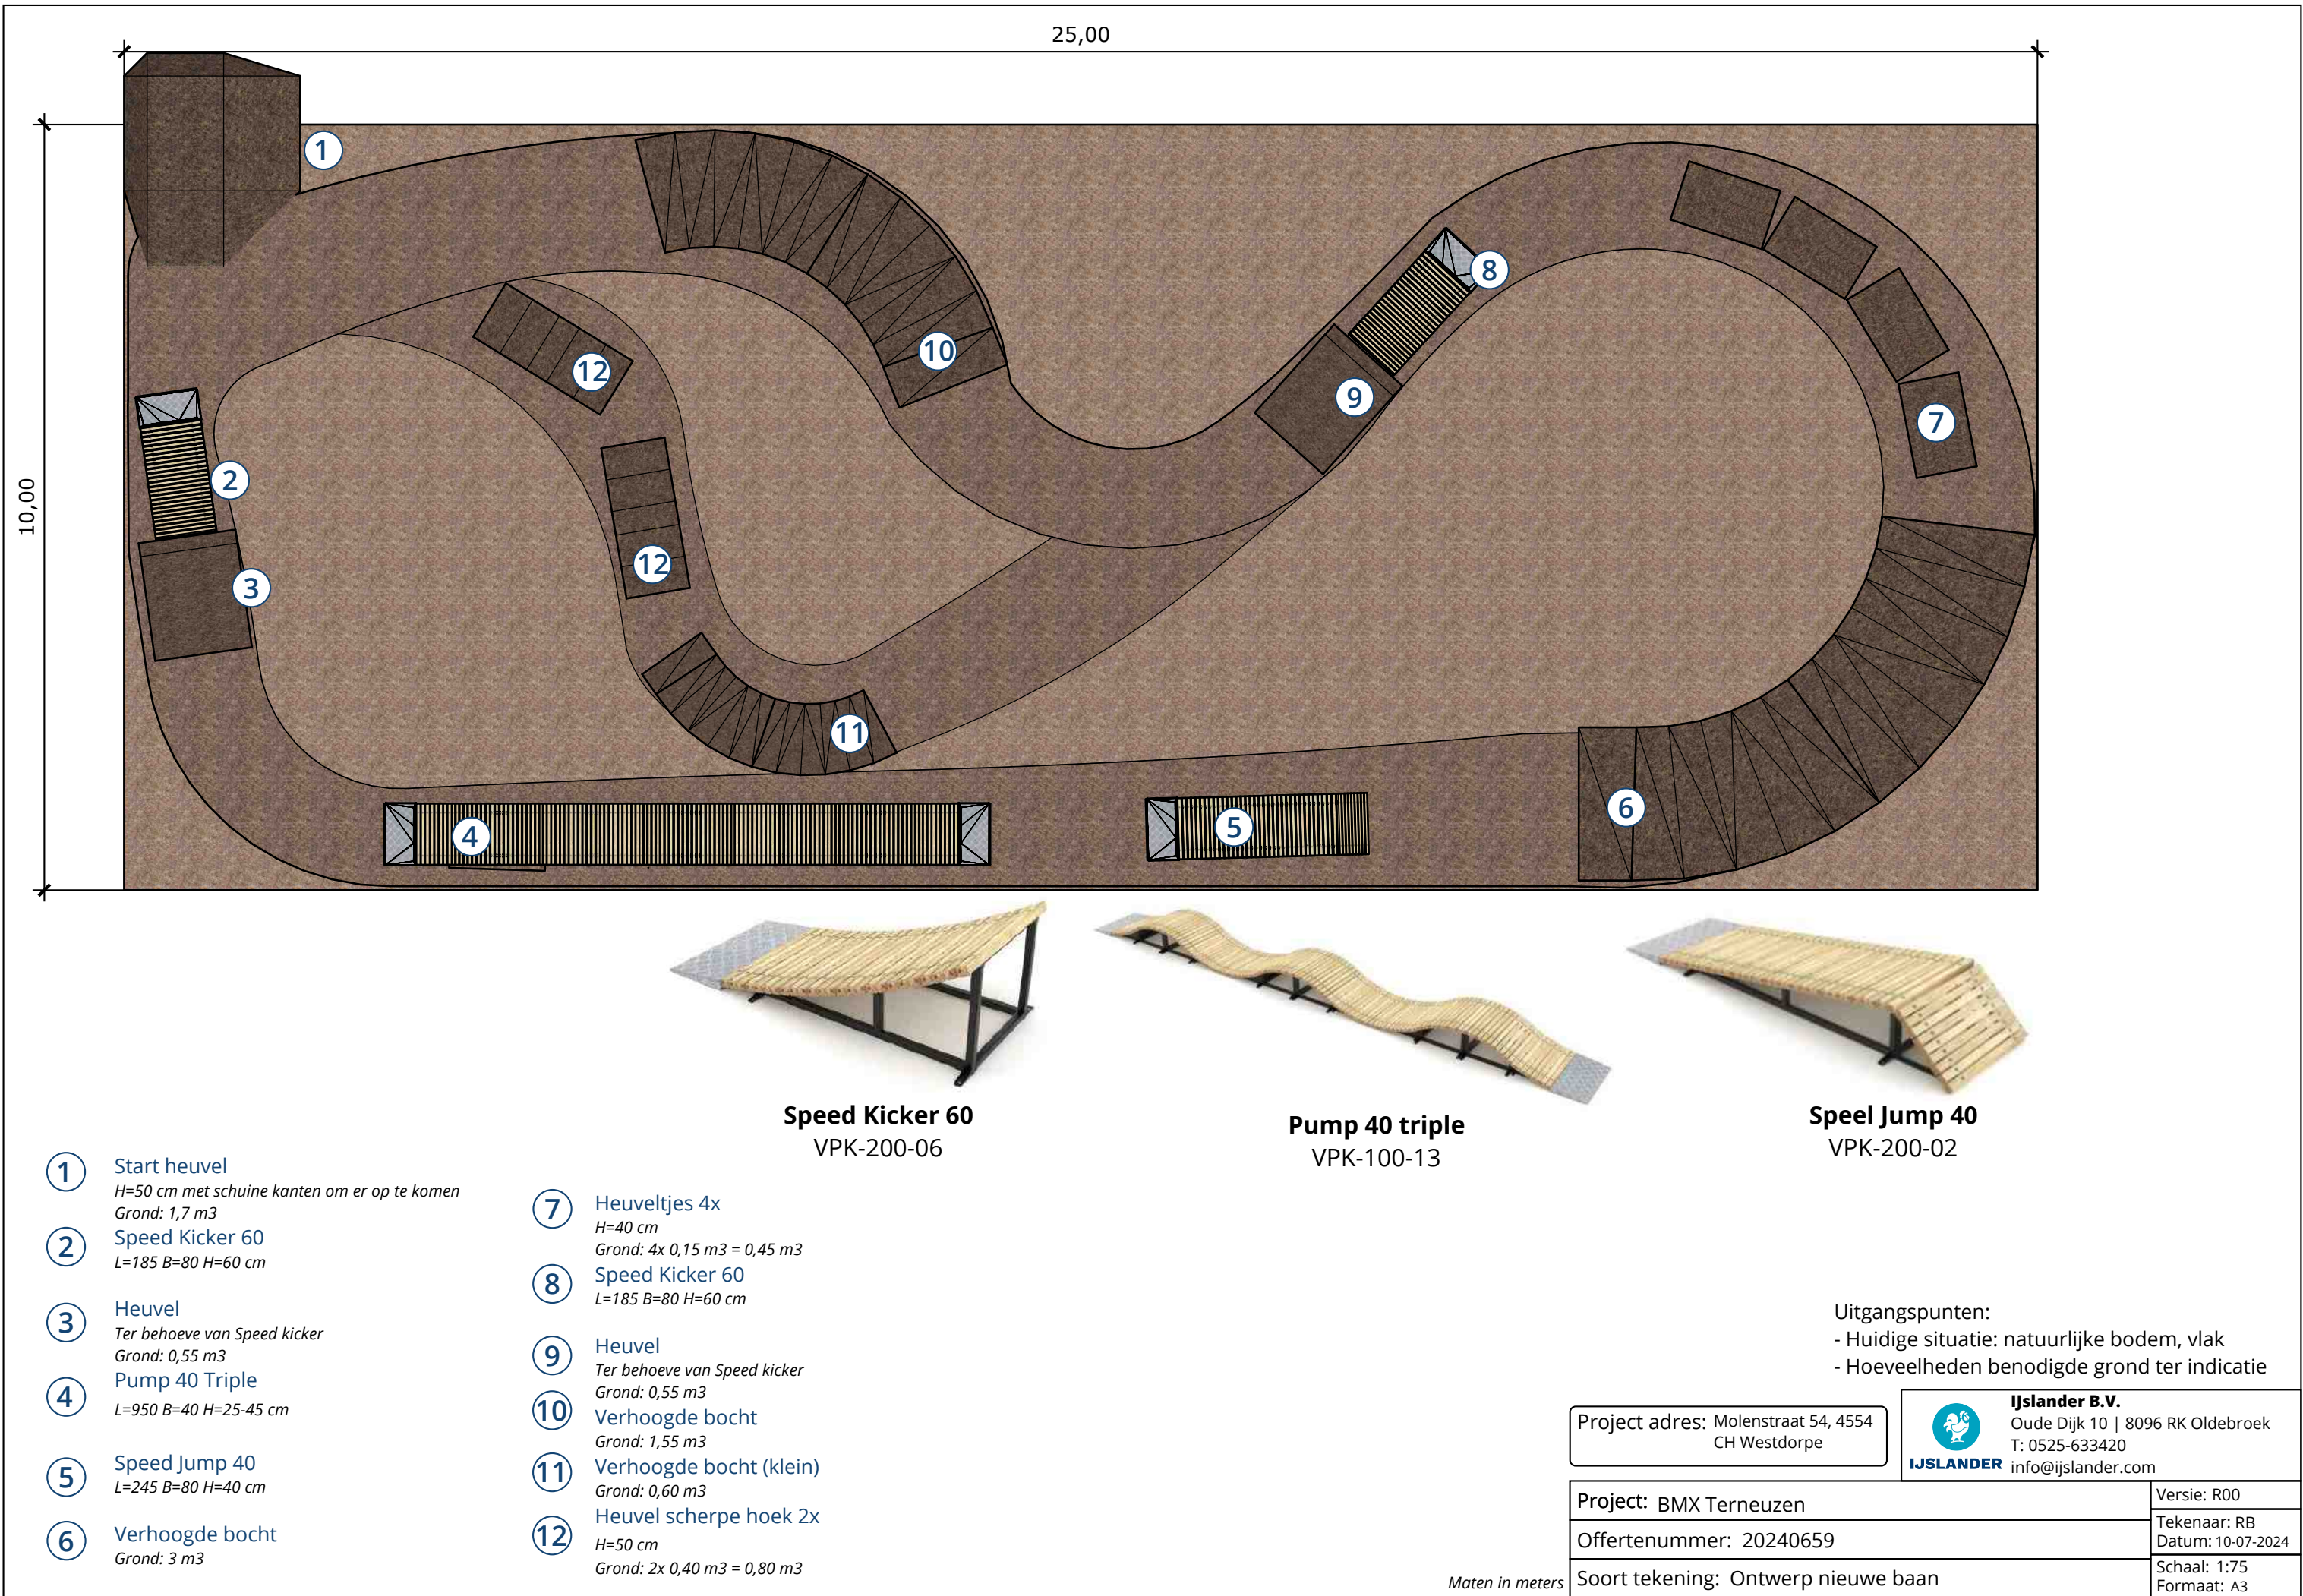

- 1

Start heuvel
H=50 cm met schuine kanten om er op te komen
Grond: 1,7 m3
- 2

Speed Kicker 60
L=185 B=80 H=60 cm
- 3

Heuvel
Ter behoeve van Speed kicker
Grond: 0,55 m3
- 4

Pump 40 Triple
L=950 B=40 H=25-45 cm
- 5

Speed Jump 40
L=245 B=80 H=40 cm
- 6

Verhoogde bocht
Grond: 3 m3

- 7

Heuveltjes 4x
H=40 cm
Grond: 4x 0,15 m3 = 0,45 m3
- 8


Speed Kicker 60
L=185 B=80 H=60 cm
- 9

Heuvel
Ter behoeve van Speed kicker
Grond: 0,55 m3
- 10

Verhoogde bocht
Grond: 1,55 m3
- 11

Verhoogde bocht (klein)
Grond: 0,60 m3
- 12

Heuvel scherpe hoek 2x
H=50 cm
Grond: 2x 0,40 m3 = 0,80 m3

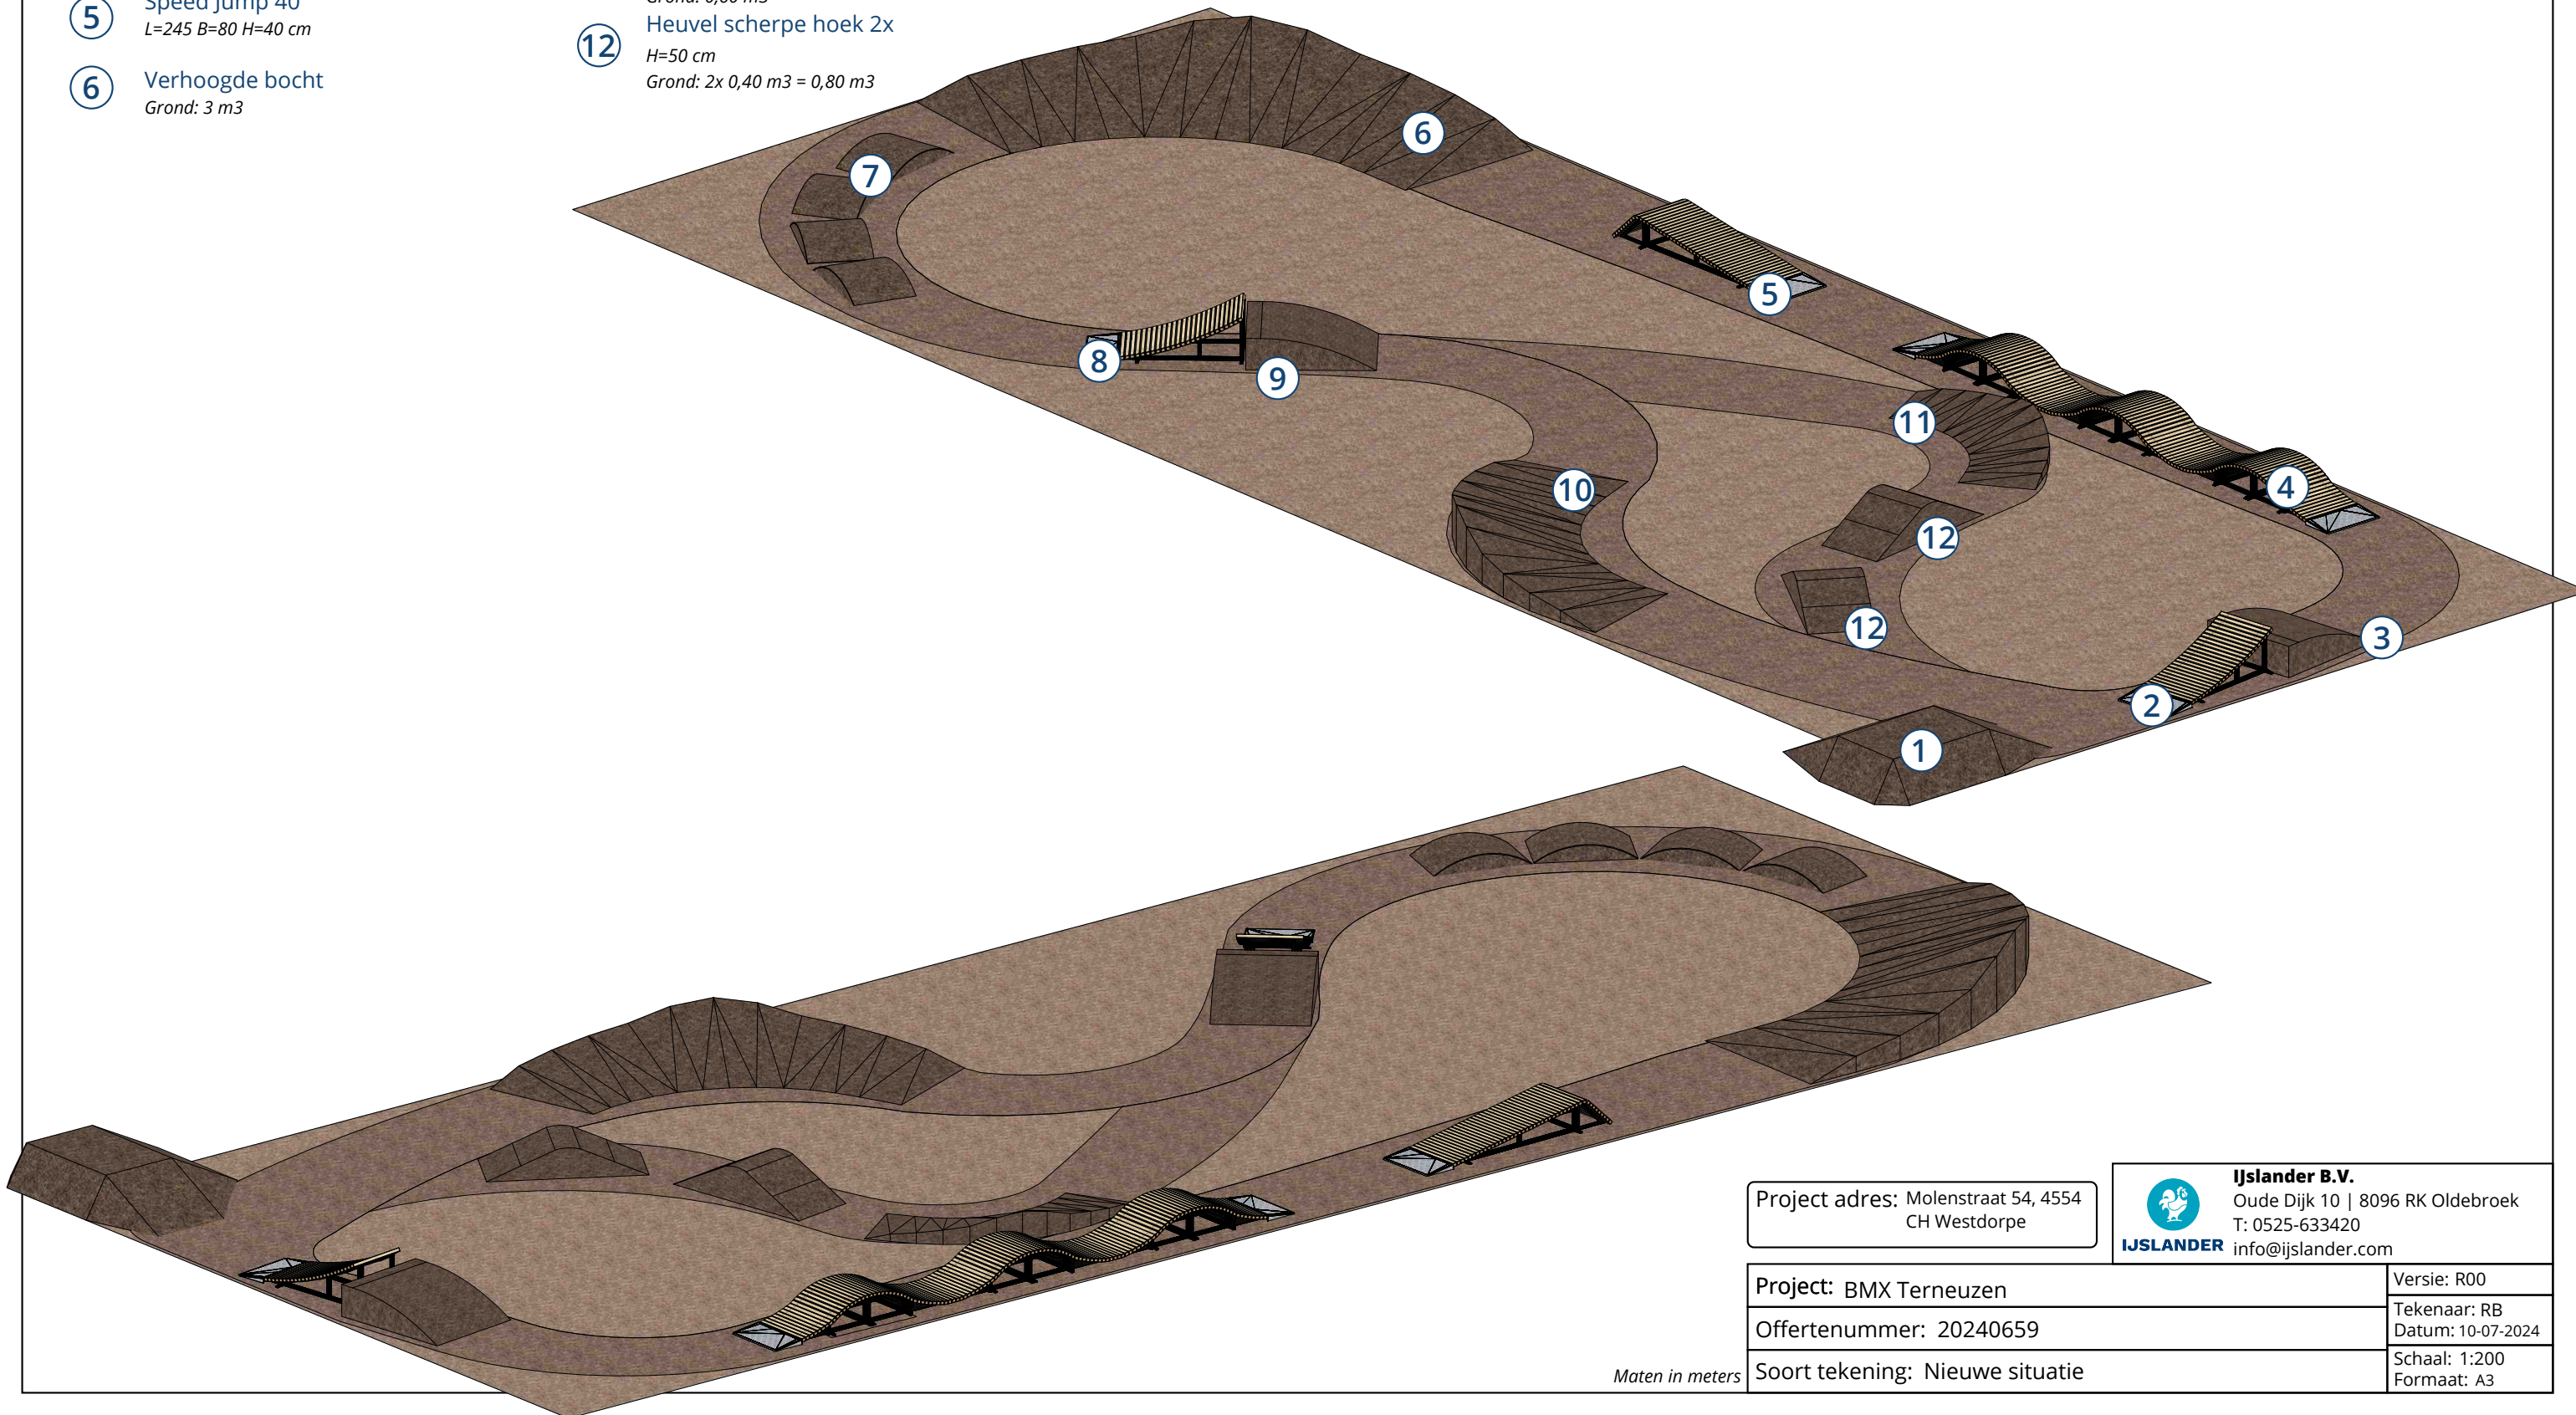

Maten in meters

Project adres: Molenstraat 54, 4554
CH Westdorpe

Project: BMX Terneuzen

Offertenummer: 20240659

Soort tekening: Nieuwe situatie



IJSLANDER B.V.
Oude Dijk 10 | 8096 RK Oldebroek
T: 0525-633420
info@ijslander.com

Versie: R00

Tekenaar: RB
Datum: 10-07-2024

Schaal: 1:200
Formaat: A3

Locatie:



51.230772, 3.831411

Project adres: Molenstraat 54, 4554
CH Westdorpe

**Ijslander B.V.**
Oude Dijk 10 | 8096 RK Oldebroek
T: 0525-633420
info@ijslander.com

Project: BMX Terneuzen	Versie: R00
Offertenummer: 20240659	Tekenaar: RB Datum: 10-07-2024
Soort tekening: Maattekening	Schaal: 1:200 Formaat: A3

Maten in meters